




RUSZTY / GRATING

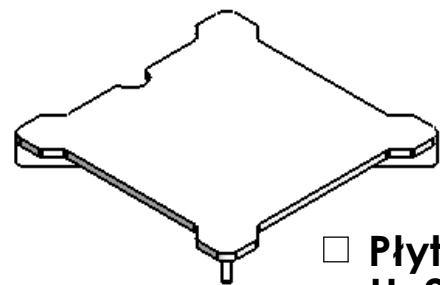


□ Płyta / Plate  
H=20/5mm  
M125

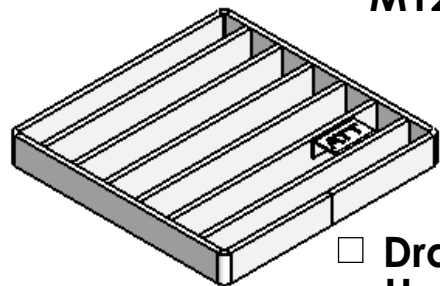

□ Drabinka / Ladder  
H=20x4mm  
M125




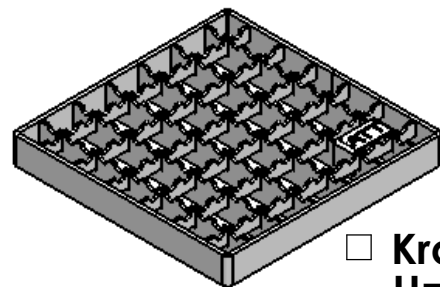



□ Krata / Mesh Anti-Slip  
H=20x2mm  
L15

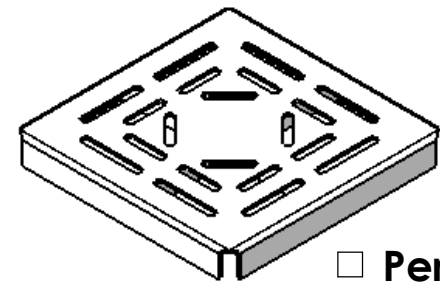

□ Perforowany / Perforated  
H=20/2mm  
L15

WYPEŁNIENIE RANTU / BACKFILL  
STANDARD ŻYWICA / EPOXY  
OPTIONAL PŁASKOWNIK / FLAT

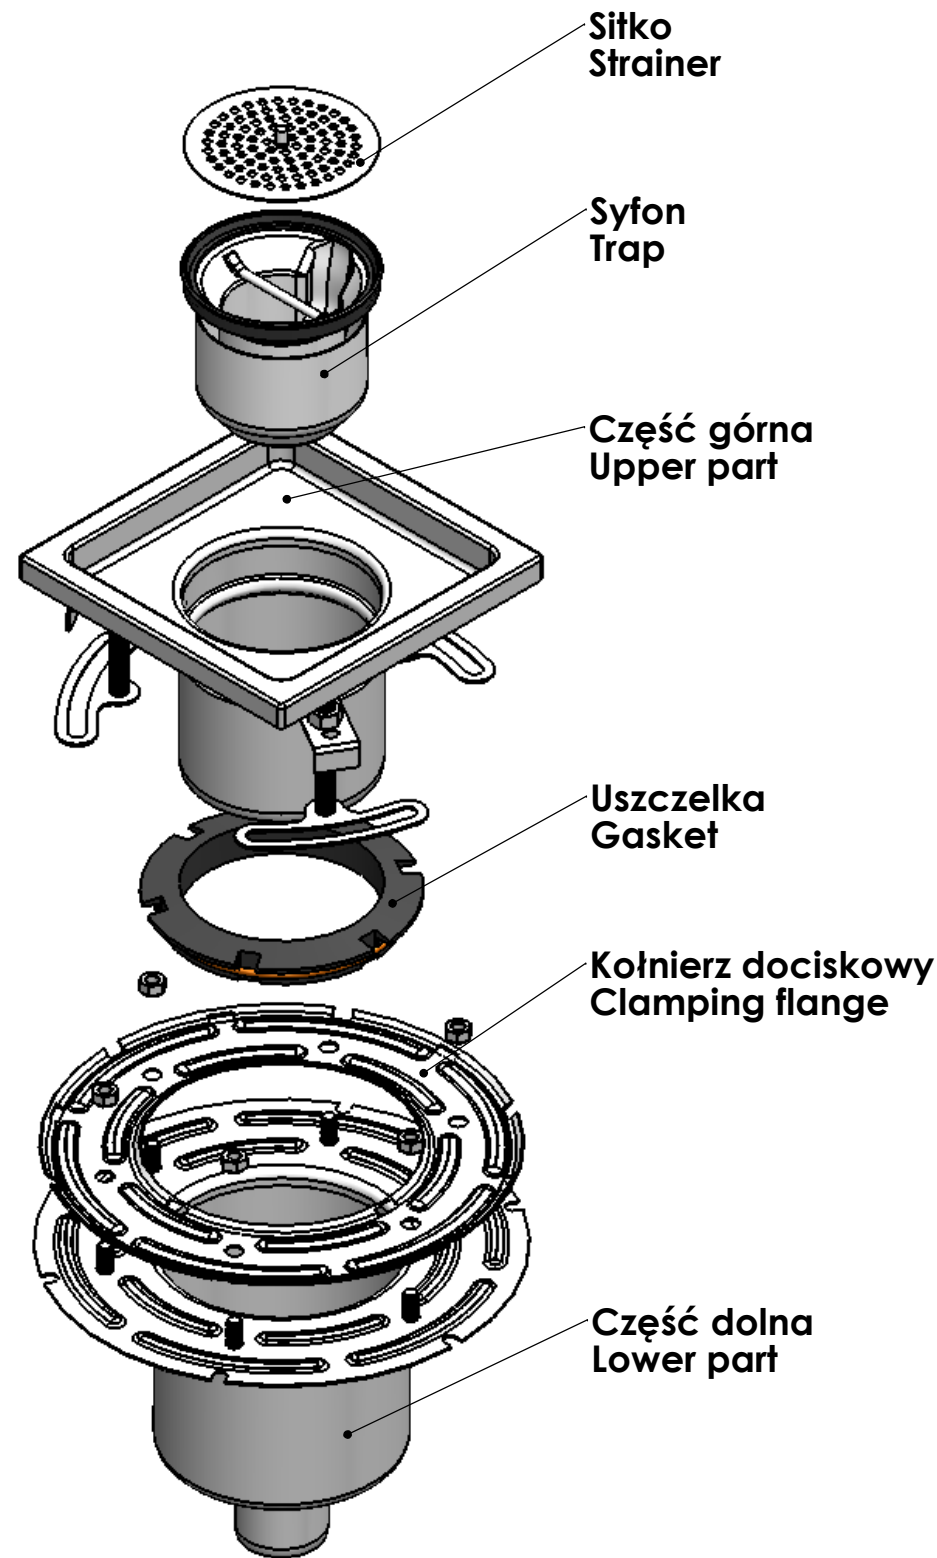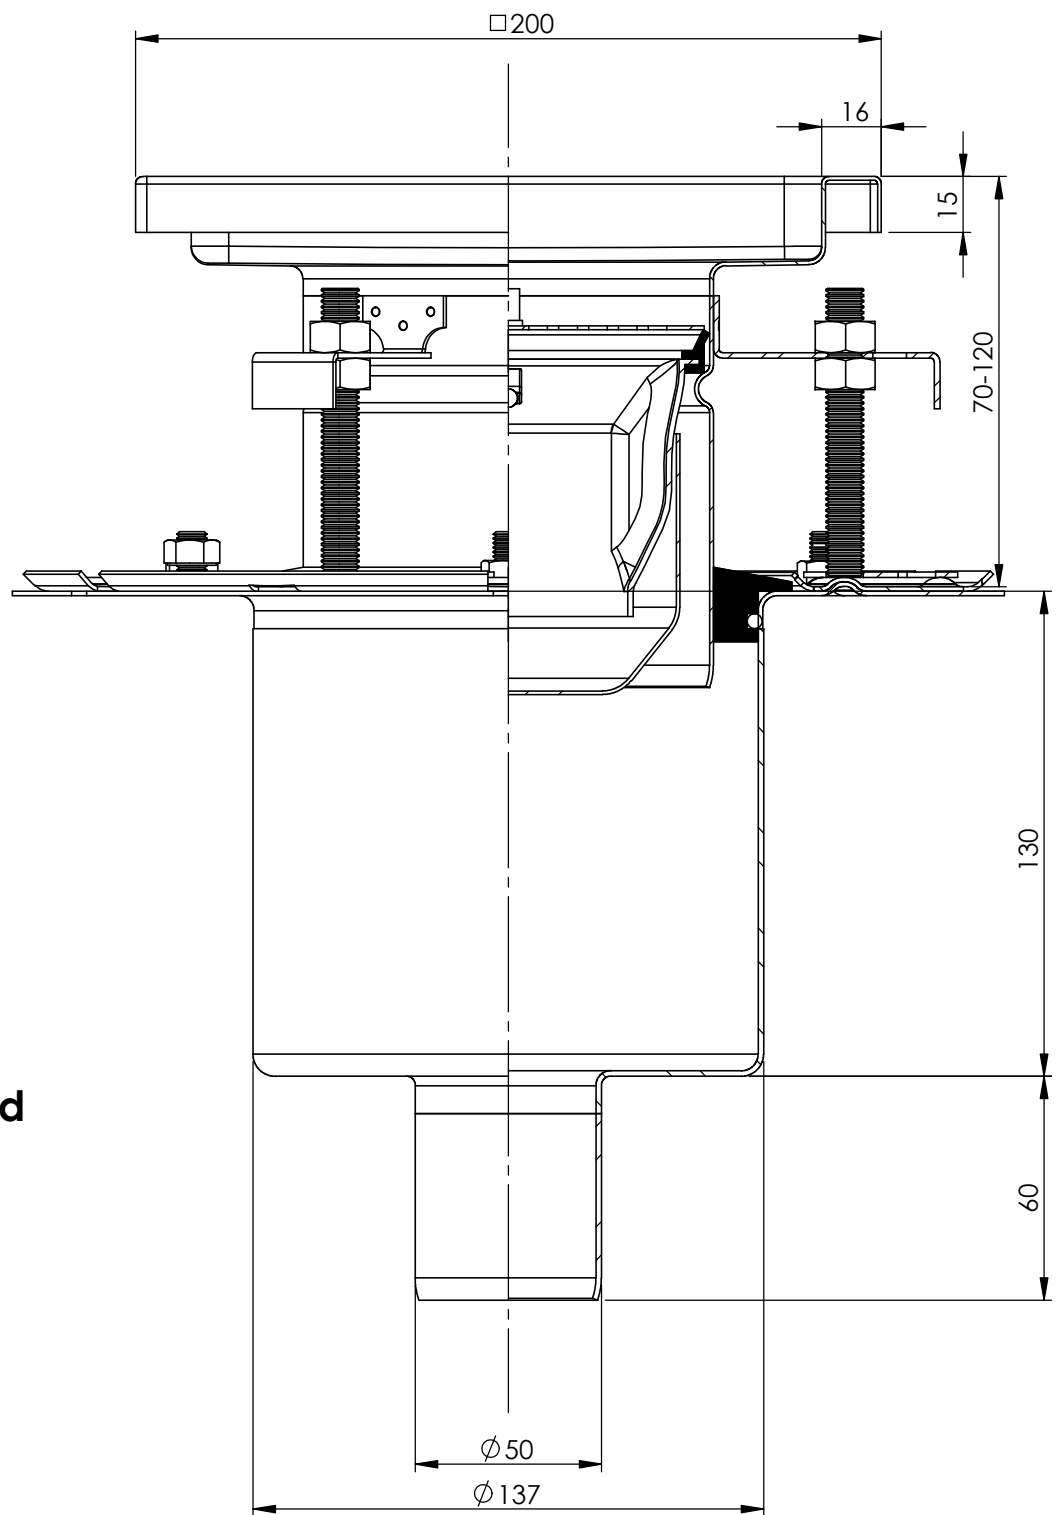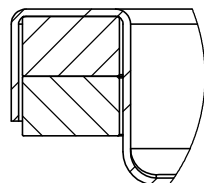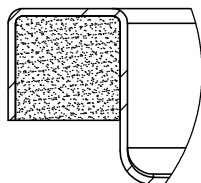

Uwagi/ Description:	Przepływ = 0,9 l/s Flow rate		
Project:	Wm200/50V2		
Material:	1,0-1,5 mm S.S. AISI 304		
Ruszt/Grating:	-	 <b>ATT INOX DRAIN</b> ul. Albatrosów 16 C, 30-716 Kraków, Poland Tel: +48-12-290-29-30, Fax: +48-12-290-29-31, e-mail: att@att.eu, www.att.eu	
Ark./Sheet.:	1/1		
RYS.-NR/DRAW.-NO: <b>NW/181227</b>			