




RUSZTY / GRATING

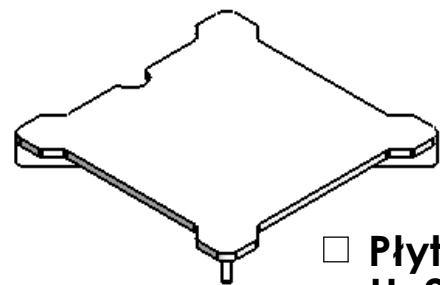


□ Płyta / Plate
H=20/5mm
M125

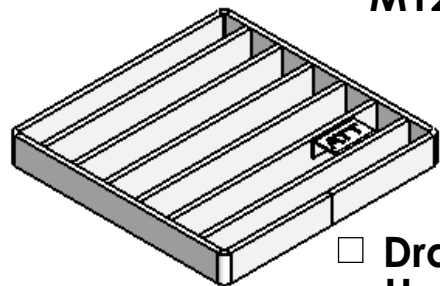

□ Drabinka / Ladder
H=20x4mm
M125




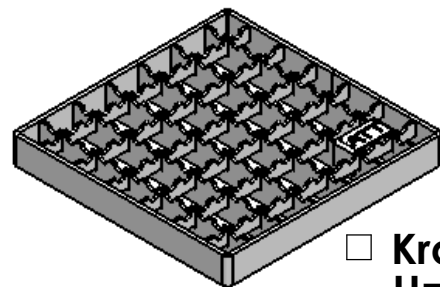



□ Krata / Mesh Anti-Slip
H=20x2mm
L15

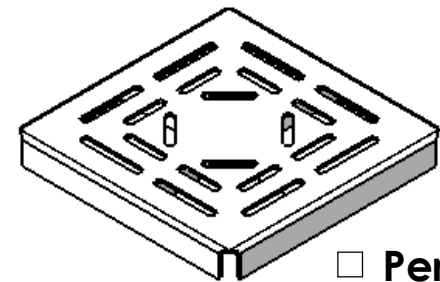

□ Perforowany / Perforated
H=20/2mm
L15

WYPEŁNIENIE RANTU / BACKFILL
STANDARD ŻYWICA / EPOXY OPTIONAL
PŁASKOWNIK / FLAT

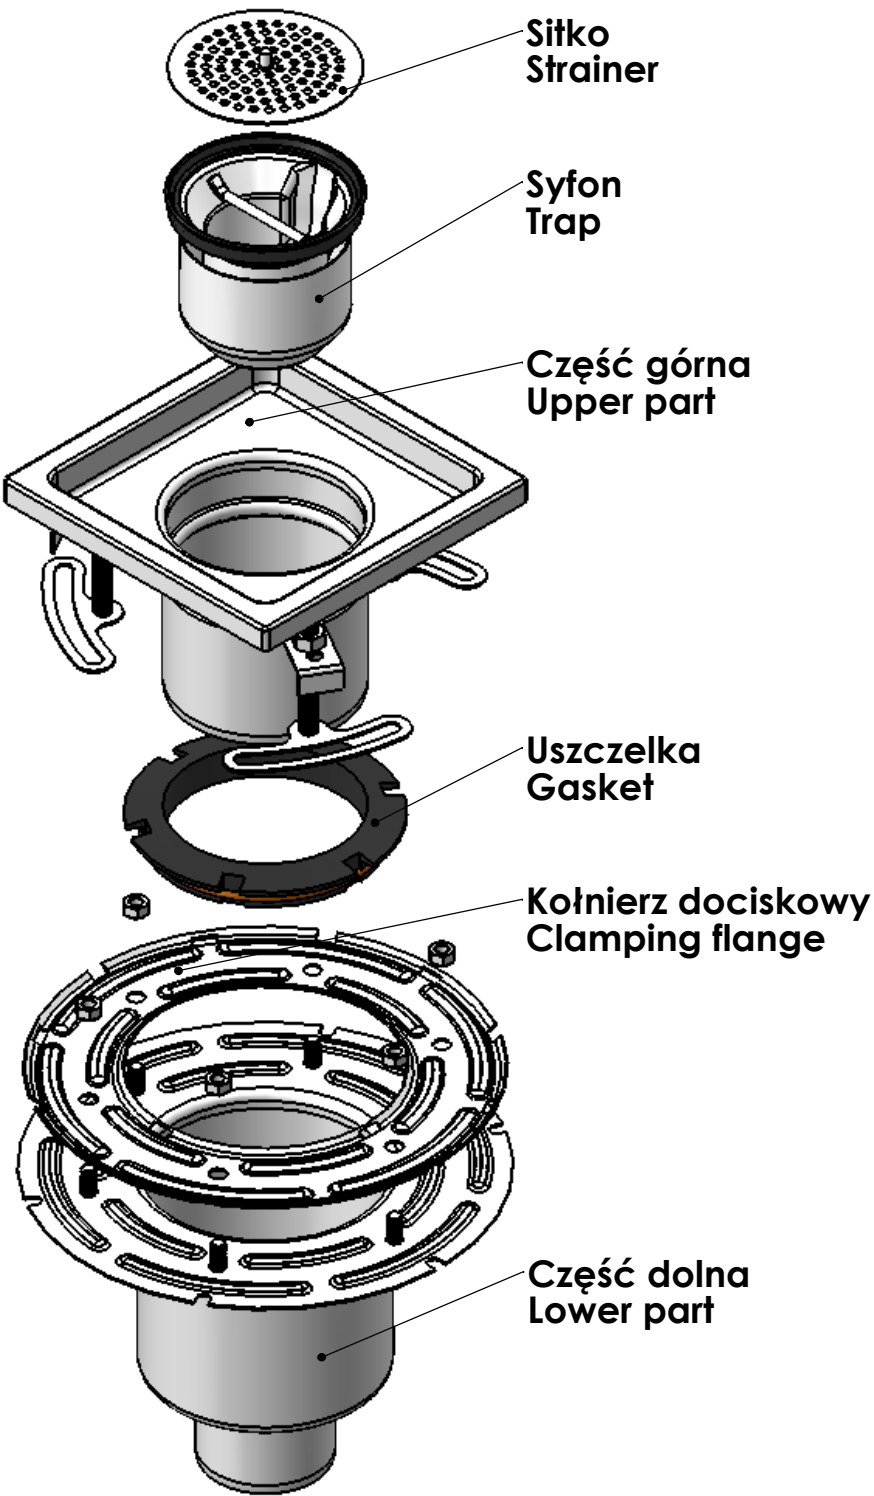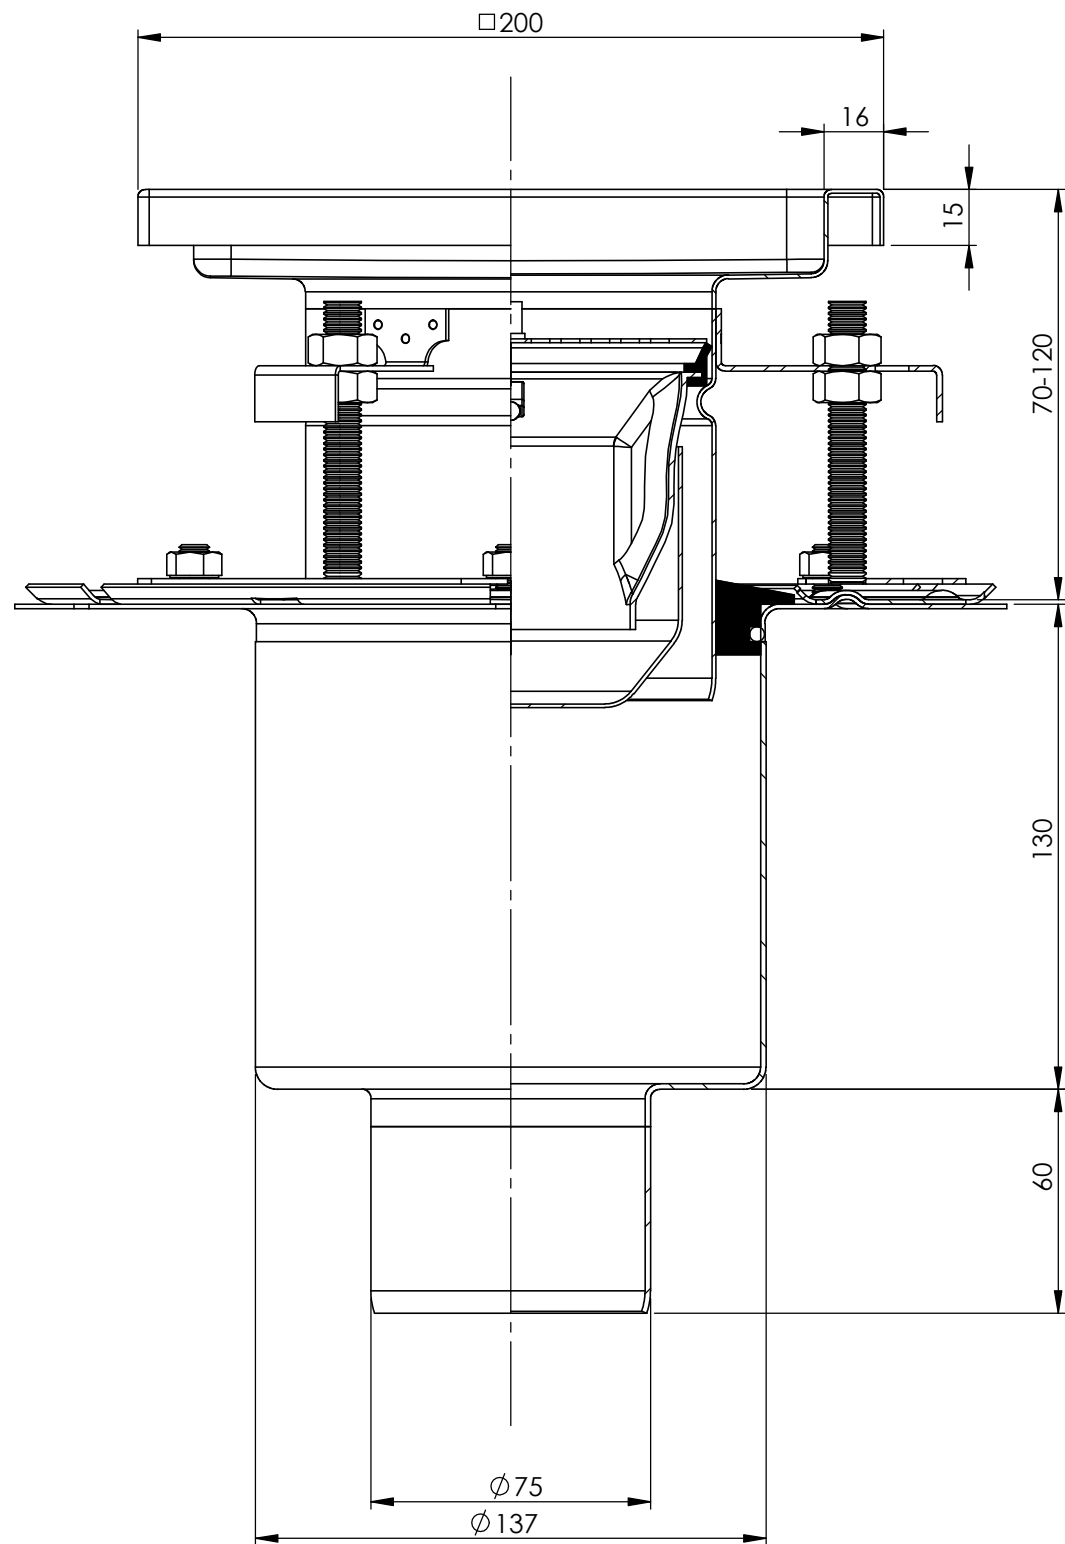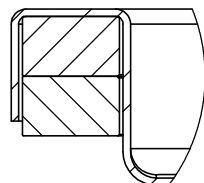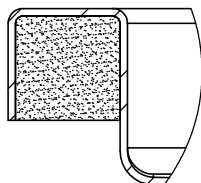

Uwagi/ Description:	Przepływ = 0,9 l/s Flow rate
Project:	Wm200/75V2
Material:	1,0-1,5 mm S.S. AISI 304
Ruszt/Grating:	-
Ark./Sheet.:	1/1
RYS.-NR/DRAW.-NO: NW/181227	
 ATT INOX DRAIN ul. Albatrosów 16 C, 30-716 Kraków, Poland Tel: +48-12-290-29-30, Fax: +48-12-290-29-31, e-mail: att@att.eu, www.att.eu	