




RUSZTY / GRATING

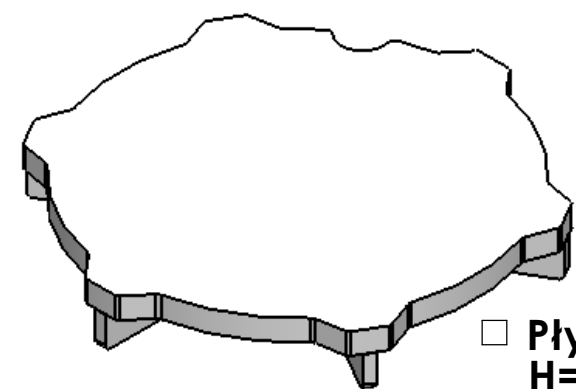


□ Płyta / Plate  
H=25/10mm  
M125

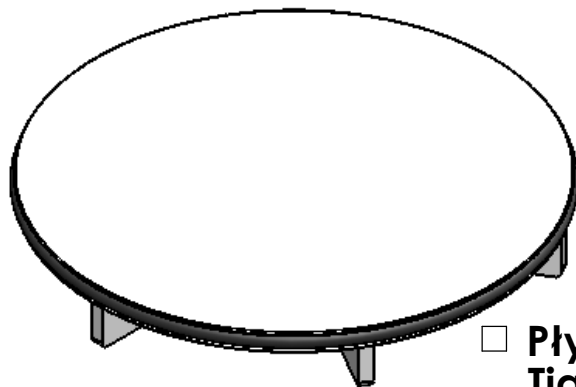


□ Płyta szczelna  
Tight cover  
H=25/8mm  
M125

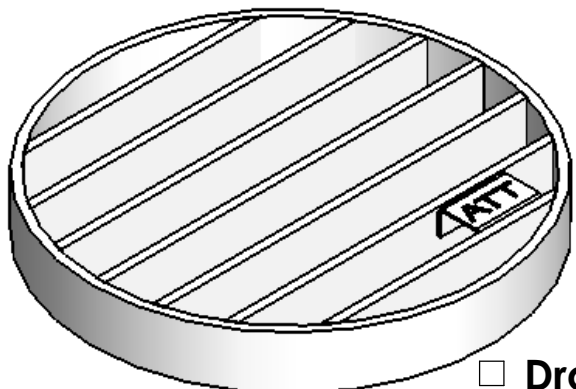


□ Drabinka / Ladder  
H=25x4mm  
M125

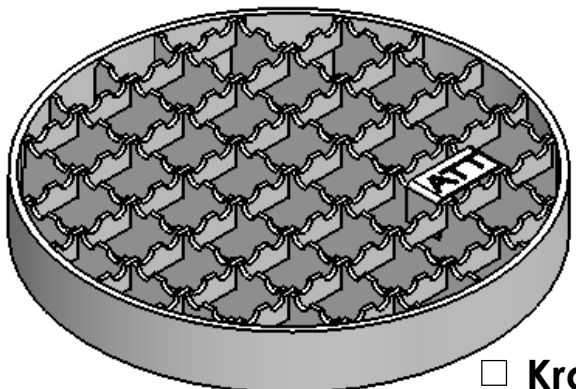

□ Krata / Mesh Anti-Slip  
H=25x2mm  
L15

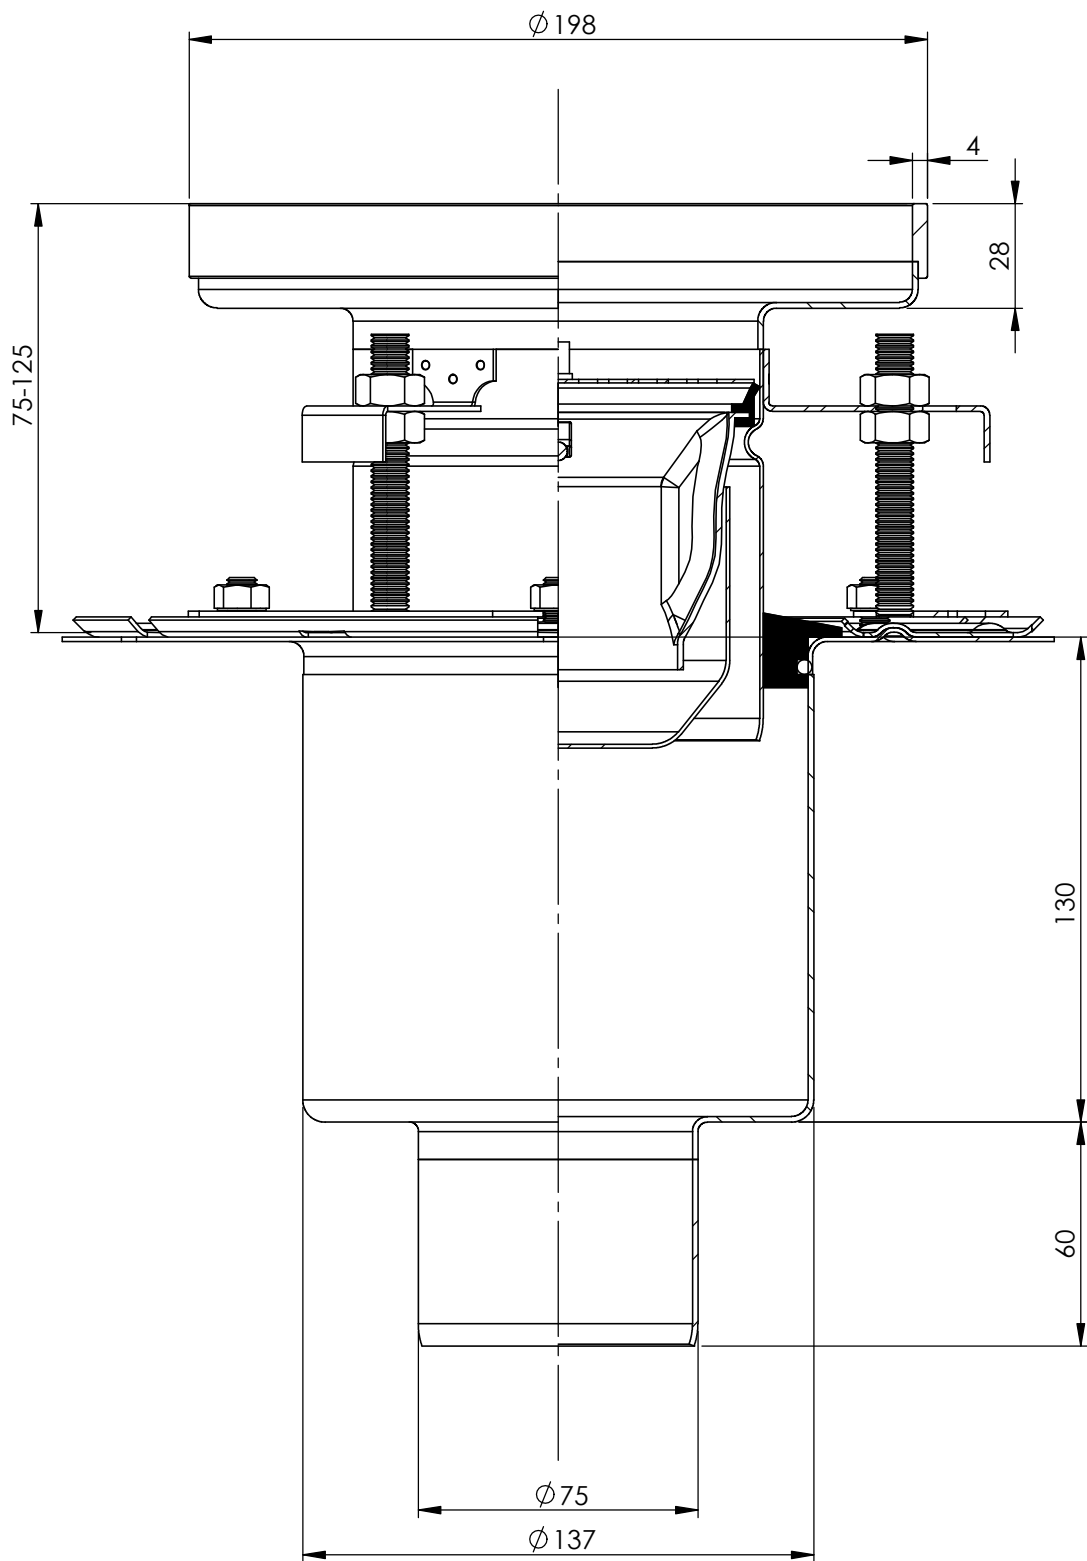

Uwagi/ Description:	Przepływ = 0,9 l/s Flow rate		
Project:	Dm200/75V2		
Material:	1,5 mm S.S. AISI 304		
Ruszt/Grating:	-	 <b>ATT INOX DRAIN</b> <sup>®</sup>	
Ark./Sheet.:	1/1		
RYS.-NR/DRAW.-NO: <b>NW/190102</b>		ul. Albatrosów 16 C, 30-716 Kraków, Poland Tel: +48-12-290-29-30, Fax: +48-12-290-29-31, e-mail: att@att.eu, www.att.eu	