




RUSZTY / GRATING

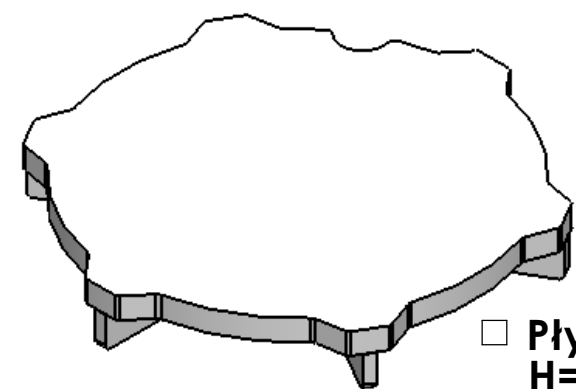


□ Płyta / Plate
H=25/10mm
M125

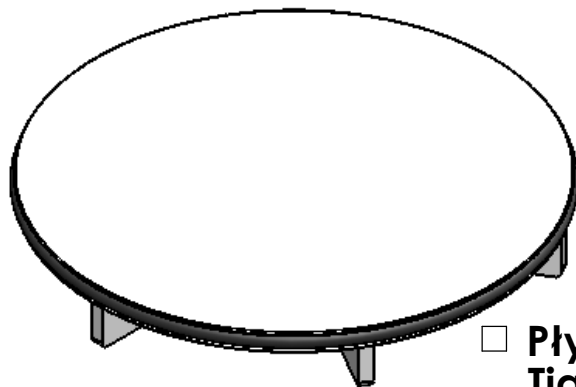


□ Płyta szczelna
Tight cover
H=25/8mm
M125

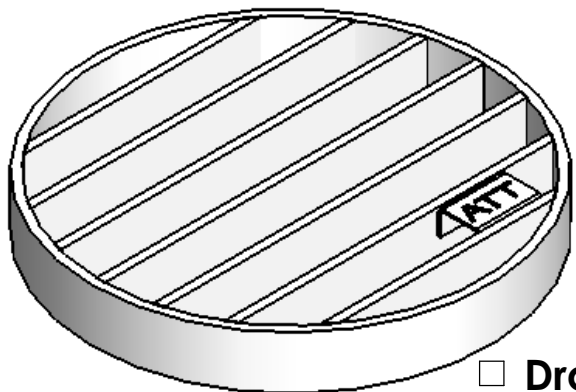


□ Drabinka / Ladder
H=25x4mm
M125

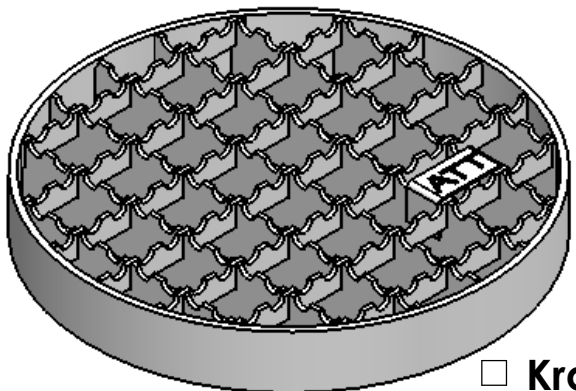

□ Krata / Mesh Anti-Slip
H=25x2mm
L15

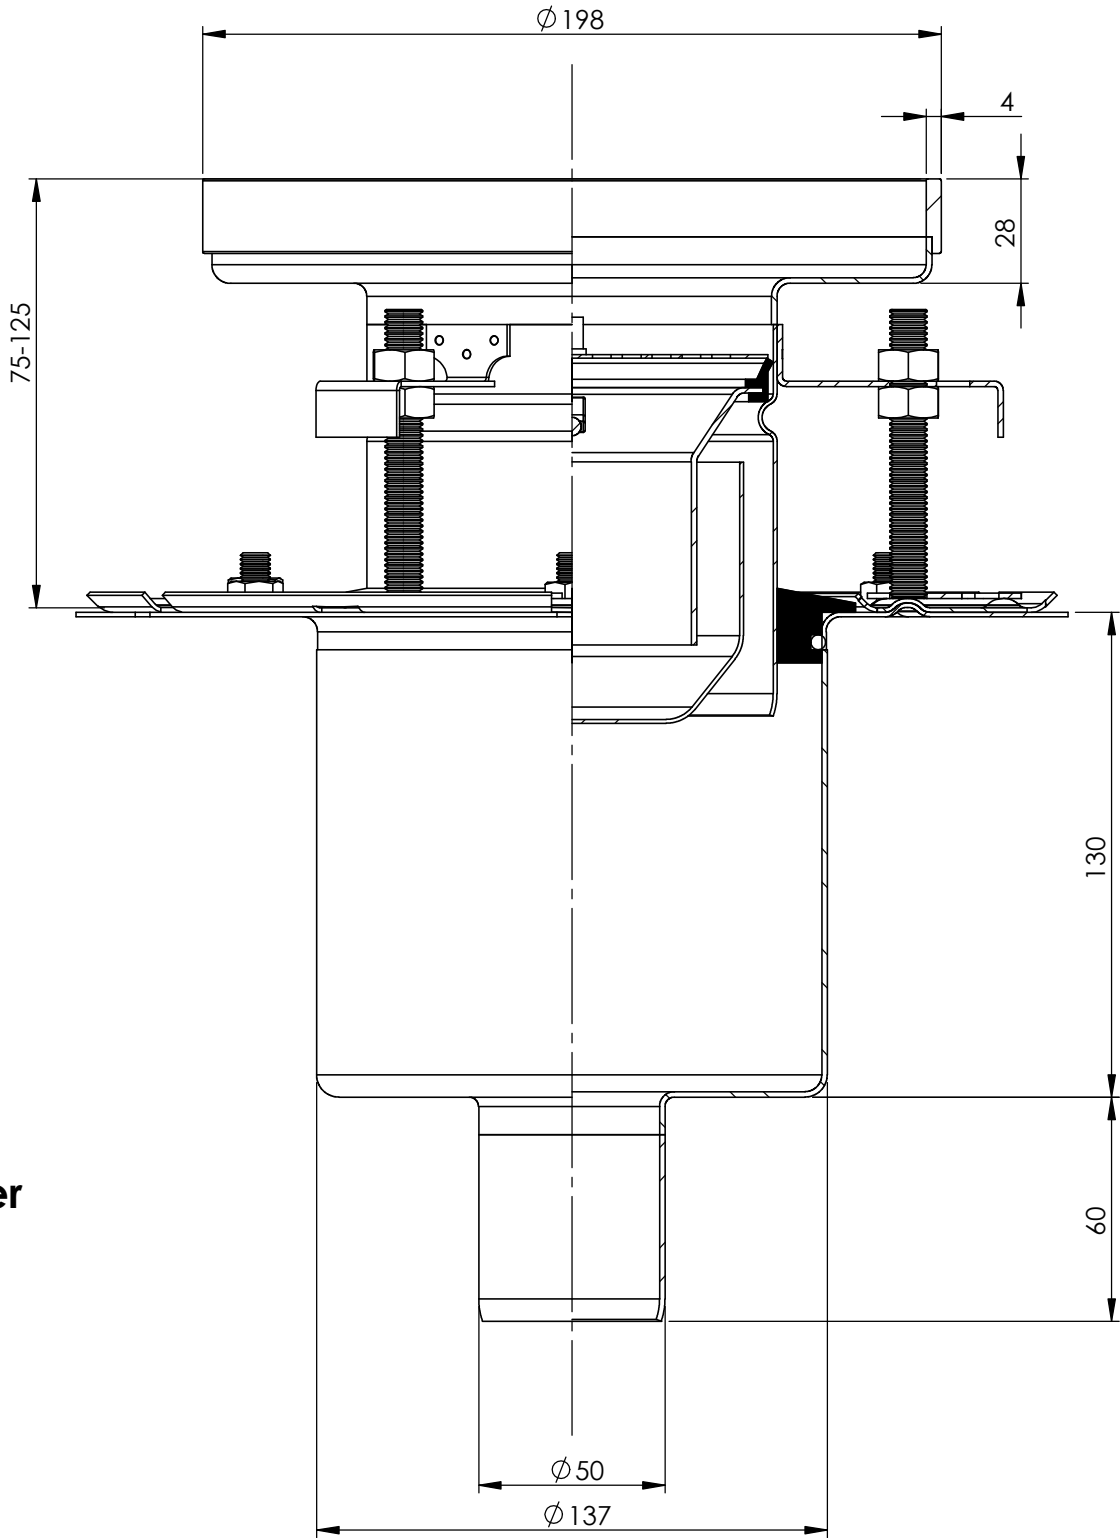

Uwagi/ Description:		Przepływ = 0,9 l/s Flow rate	
Project:		Dm200/50V2	
Material:		1,5 mm S.S. AISI 304	
Ruszt/Grating:		-	
Ark./Sheet.:		1/1	
RYS.-NR/DRAW.-NO:		<div> ATT INOX DRAIN ul. Albatrosów 16 C, 30-716 Kraków, Poland Tel: +48-12-290-29-30, Fax: +48-12-290-29-31, e-mail: att@att.eu, www.att.eu</div>	
NW/190102			