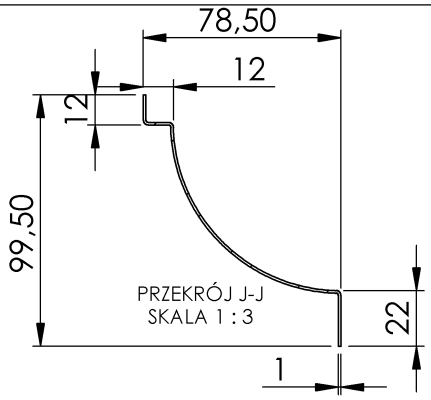

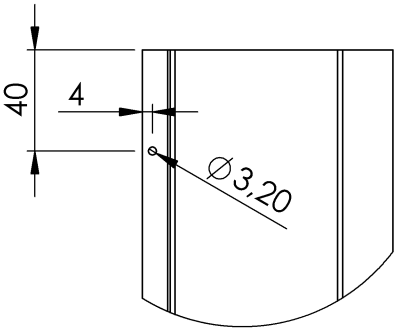

SZCZEGÓŁ K
SKALA 1 : 3

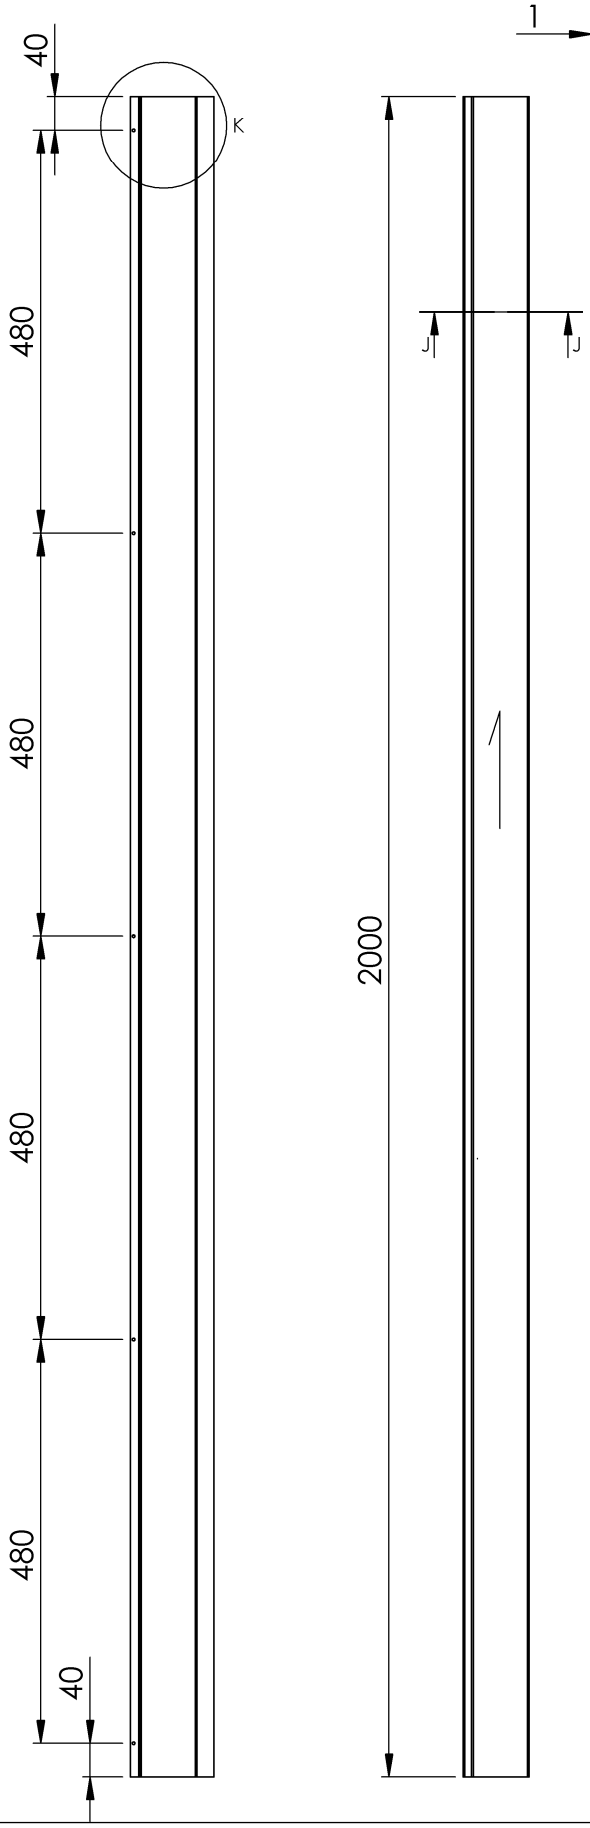

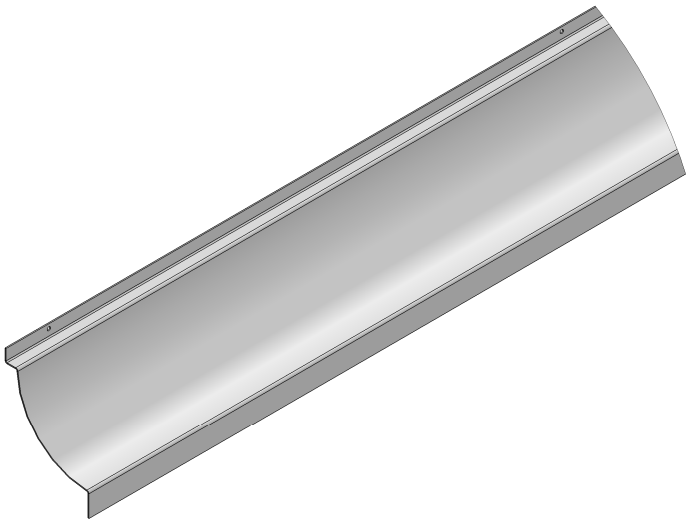

Uwagi/ Description:	R/16/0353 ATT
Project:	Listwa przypodłogowa - zalewana
Material:	1 mm 304 szlif
Ruszt/Grating.:	-
Ark./Sheet.:	1/1
RYS.-NR/DRAW.-NO:	DJ/160609

ATT INOX DRAIN®
Kraków 30-716, Ul. Albatrosów 16C
Tel: +48-12-290-29-30, Fax: +48-12-290-29-31,
mail: att@att.eu